


南1ホール

南2ホール

神奈川工科大学スマートハウス研究センター/エコーネットコンソーシアム
協賛:住宅生産団体連合会、日本電機工業会

- エヌ・ティ・ティ・コムウェア
- 岡谷銅機
- 河村電器産業
- 志幸技研工業
- 積水化学工業
- 新電力おおいた(SUN給プラン普及協議会)
- チュフ ラインランド ジャパン
- ナルテック
- 西日本電信電話
- 日本システムウェア
- 日本電気計器検定所
- 日新システムズ
- 富士工業
- 文化シヤッター
- 北陸電力
- メデオテック
- 大和電器
- リンナイ

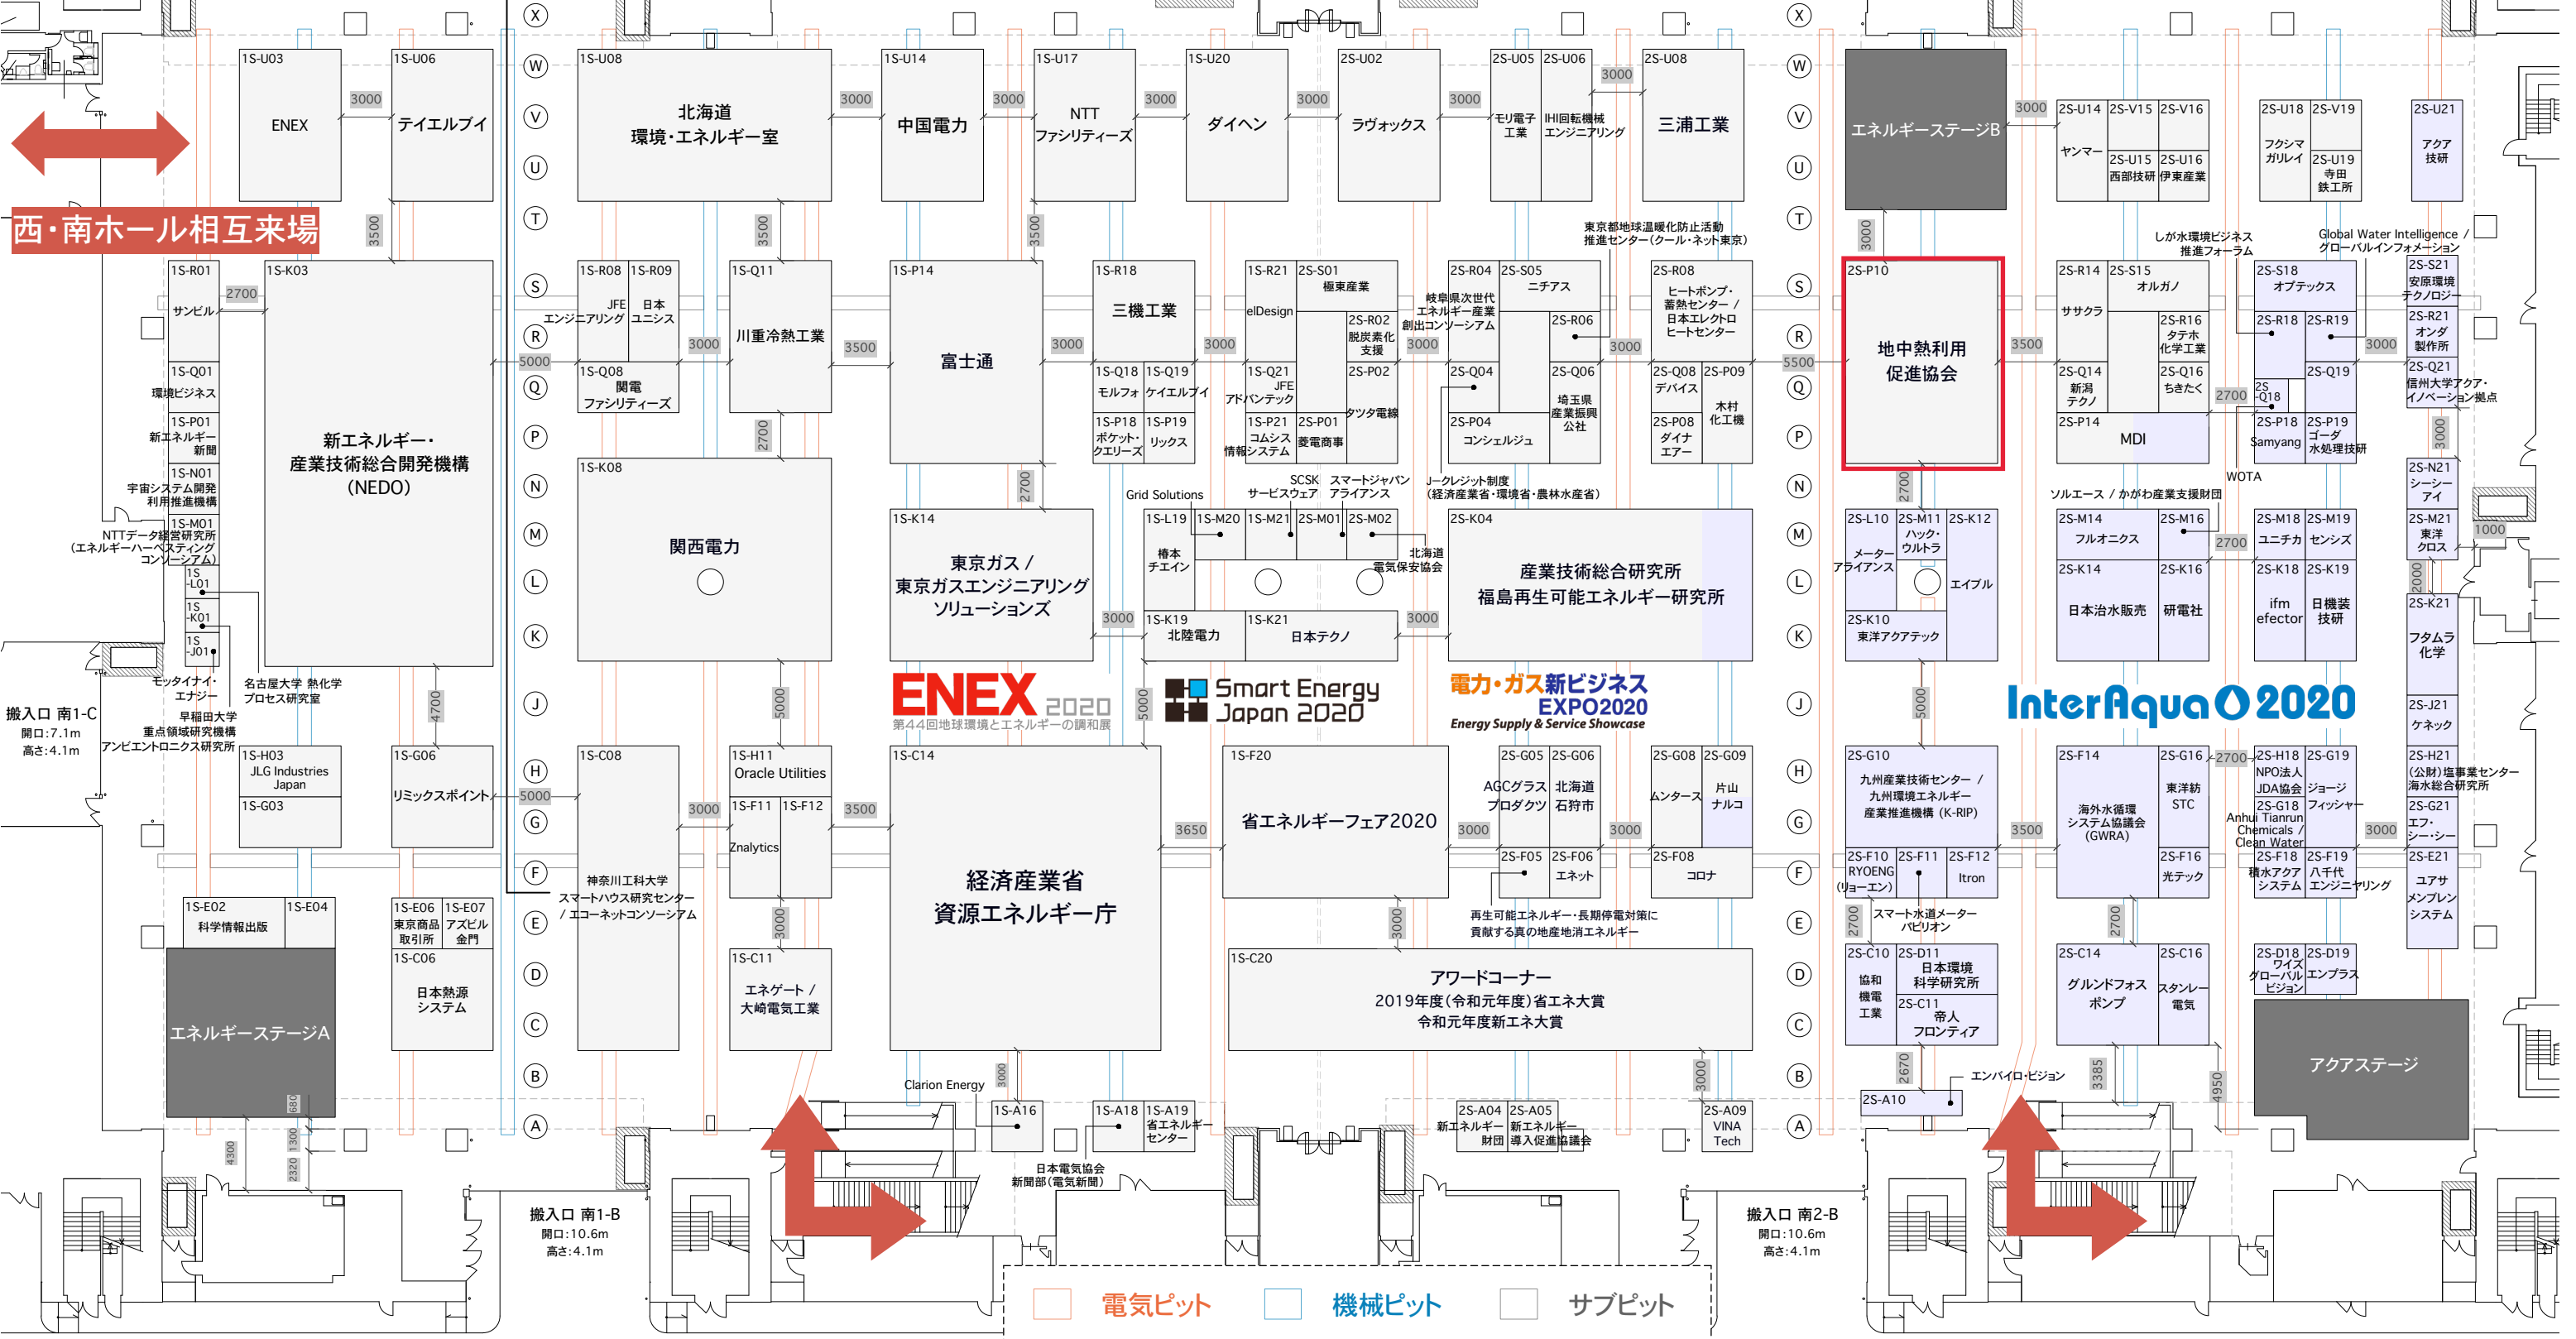

西・南ホール相互来場

搬入口 南1-C
開口:7.1m
高さ:4.1m

搬入口 南1-B
開口:10.6m
高さ:4.1m

搬入口 南2-A
開口:10.6m
高さ:4.1m

搬入口 南2-B
開口:10.6m
高さ:4.1m

電気ピット 機械ピット サブピット